



Festzelt 3m x 6m mit Fußboden

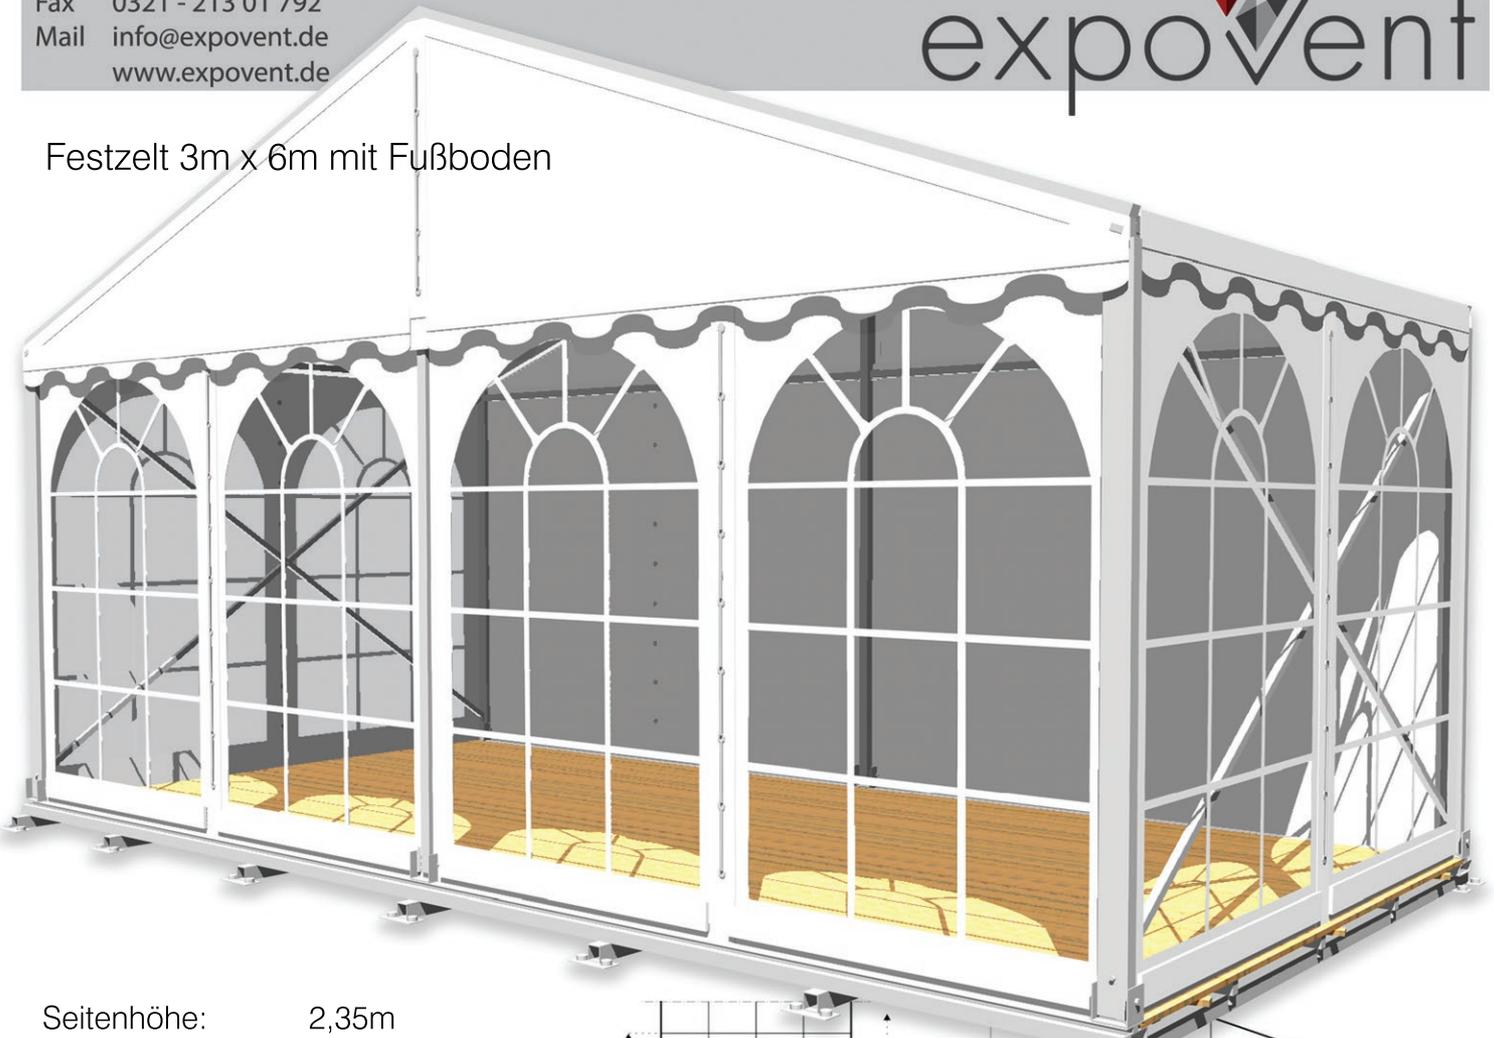

Seitenhöhe: 2,35m
Firsthöhe: 3,44 m
Dachneigung: 20°
Binderabstand: 3,00 m
Breite; 6,00 m

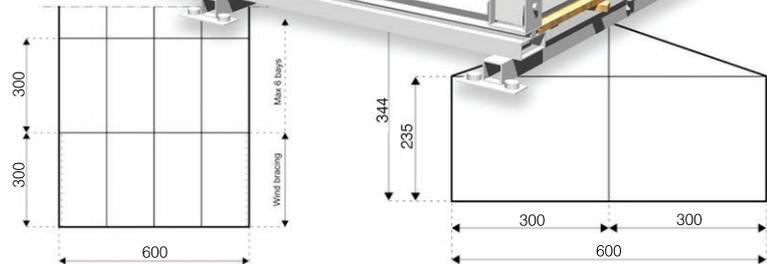

Textile Dach- und Seitenplanen:
Premiumqualität, weiss hochglänzend,
PVC beschichteter Polyester Stoff,
UV beständig und flammhemmend gemäß DIN 4102 B1, M2; BS 5438/7837; USA NFPA701.

Beispielfotos

