



Festzelt 6m x 6m ohne Fußboden

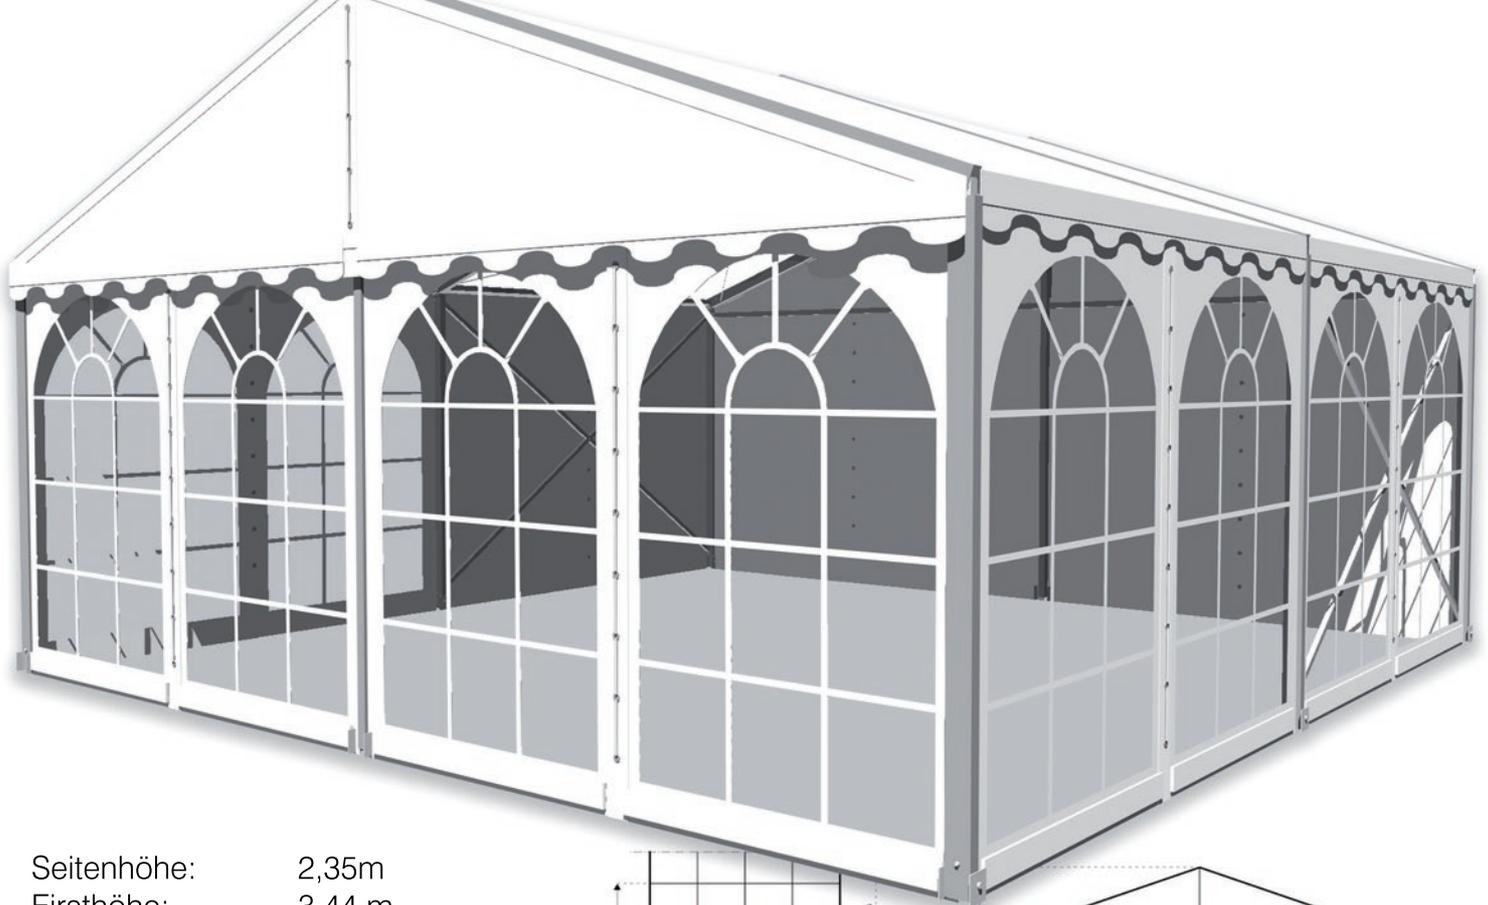

Seitenhöhe: 2,35m
 Firsthöhe: 3,44 m
 Dachneigung: 20°
 Binderabstand: 3,00 m
 Breite; 6,00 m

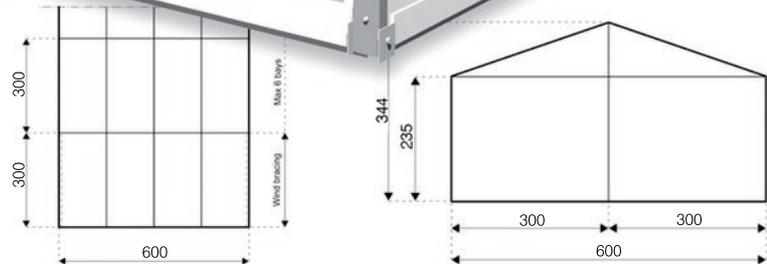

Textile Dach- und Seitenplanen:

Premiumqualität, weiss hochglänzend,
 PVC beschichteter Polyester Stoff,

UV beständig und flammhemmend gemäß DIN 4102 B1, M2; BS 5438/7837; USA NFPA701.

Beispielfotos



Die Beispielzelte auf den Fotos sind mit Boden.